


OBĚDKOVICE

ÚZEMNÍ PLÁN

k.ú.Klenovice na Hané

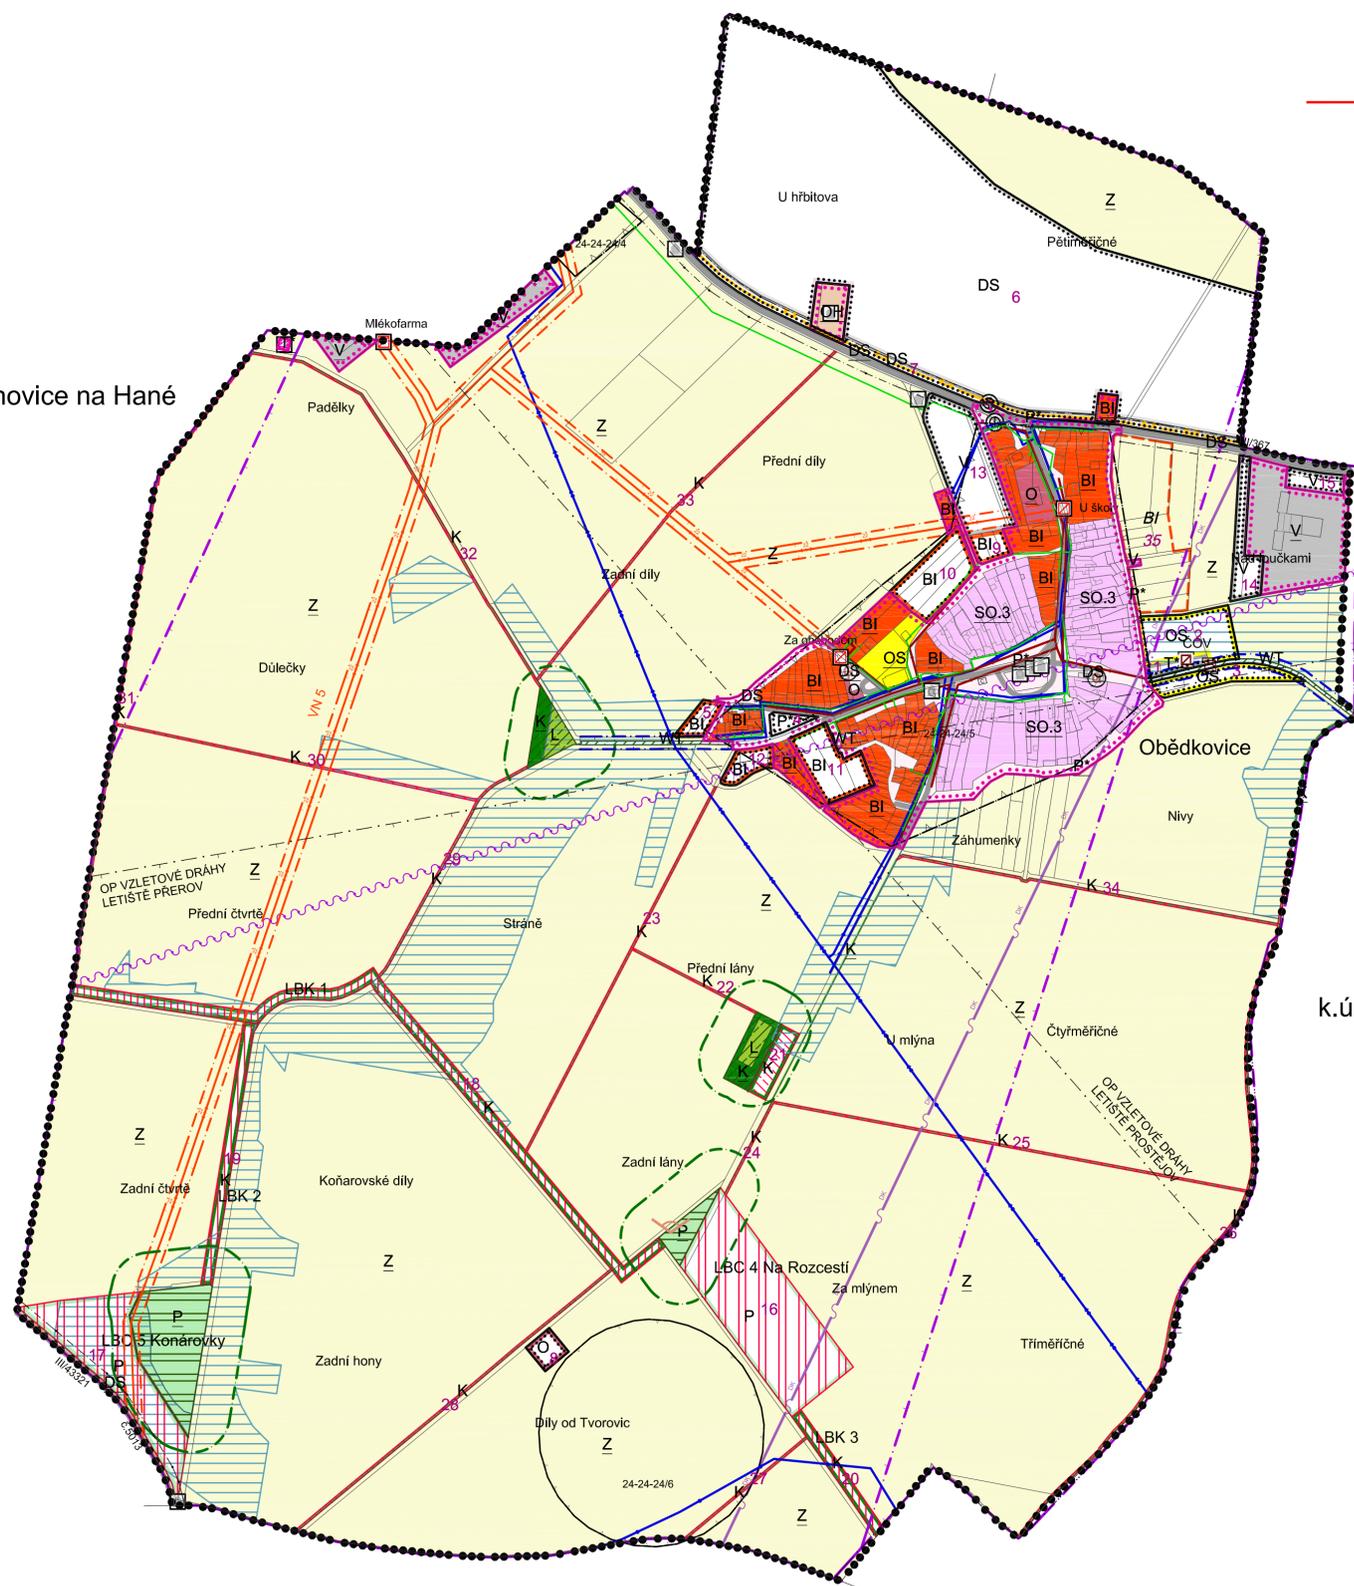

k.ú.Tvorovice

LEGENDA

	řešené území
	zastavěné území k 08/2009
	zastavitelné území
	rozhraní mezi plochami se shodnou funkcí

KULTURNÍ HODNOTY

	stav	návrh	archeologické naleziště
	stav	návrh	objekt a soubor v památkovém zájmu

DOPRAVA

	stav	návrh	silnice II.třídy
	stav	návrh	silnice III.třídy
	stav	návrh	místní komunikace
	stav	návrh	cyklostezka (cyklistická trasa)
	stav	návrh	zastávka hromadné dopravy osob
	stav	návrh	OP silnice II. a III.třídy
	stav	návrh	OP vzletové a přistávací dráhy letiště
	stav	návrh	OP stavby zajišťující letecký provoz

TI - VODNÍ HOSPODÁŘSTVÍ

	stav	návrh	vodovodní řád skupinového vodovodu
	stav	návrh	místní vodovod
	stav	návrh	oprávněný prostor pro správu vodního toku
	stav	návrh	povodí, rozvodí
	stav	návrh	stoka dešťové kanalizace
	stav	návrh	ČOV - čistírna odpadních vod místní
	stav	návrh	výustní objekt

TI - ENERGETIKA, SPOJE

	stav	návrh	STL plynovod
	stav	návrh	venkovní vedení el.sítě VN 22 kV
	stav	návrh	distribuční trafostanice
	stav	návrh	dálkový telekomunikační kabel
	stav	návrh	radioreléová trasa
	stav	návrh	základnová stanice
	stav	návrh	OP venkovního vedení VN
	stav	návrh	OP plochy/ objektu na VN
	stav	návrh	OP radioreléové trasy (RRT)

JEVY OSTATNÍ

	stav	návrh	plocha odvodňovací
	stav	návrh	místo vyhlídky

PŘÍRODNÍ HODNOTY

	stav	návrh	pásma 50m od okraje lesa
	stav	návrh	lokální biocentrum
	stav	návrh	lokální biokoridor
	stav	návrh	interakční prvek plošný
	stav	návrh	interakční prvek liniový

k.ú.Polkovice

ID funkční plochy	popis	výměra (ha)
1	ČOV	0,127
2	sportoviště	0,760
3	cvičiště dobrovolných hasičů	0,436
4	veřejné prostranství	0,103
5	bydlení individuální	0,168
6	přeložka silnice II/367	19,873
7	cyklostezka	0,705
8	rozhledna	0,160
9	bydlení individuální	0,174
10	bydlení individuální	0,676
11	bydlení individuální	0,602
12	bydlení individuální	0,221
13	výroba a skladování (fotovoltaika)	1,176
14	výroba a skladování	0,392
15	výroba a skladování	0,196
16	přírodní plocha (LBC 4 ÚSES)	2,773
17	přírodní plocha (LBC 5 ÚSES)	1,741
18	krajinná zeleň (LBK 1 ÚSES)	1,483
19	krajinná zeleň (LBK 2 ÚSES)	0,528
20	krajinná zeleň (LBK 3 ÚSES)	0,284
21	krajinná zeleň (interakční prvek ÚSES)	0,254
22	krajinná zeleň (interakční prvek ÚSES)	0,054
23	krajinná zeleň (interakční prvek ÚSES)	0,160
24	krajinná zeleň (interakční prvek ÚSES)	0,041
25	krajinná zeleň (interakční prvek ÚSES)	0,189
26	krajinná zeleň (interakční prvek ÚSES)	0,302
27	krajinná zeleň (interakční prvek ÚSES)	0,062
28	krajinná zeleň (interakční prvek ÚSES)	0,161
29	krajinná zeleň (interakční prvek ÚSES)	0,102
30	krajinná zeleň (interakční prvek ÚSES)	0,145
31	krajinná zeleň (interakční prvek ÚSES)	0,263
32	krajinná zeleň (interakční prvek ÚSES)	0,181
33	krajinná zeleň (interakční prvek ÚSES)	0,174
34	krajinná zeleň (interakční prvek ÚSES)	0,153
35	bydlení individuální	1,694

PLOCHY S ROZDÍLNÝM ZPŮSOBEM VYUŽITÍ


stav	návrh	rezerva	popis
BI	BI	BI	plochy bydlení - bydlení individuální
O	O		plochy občanského vybavení veřejná pohřebiště a související služby
OH			
OS	OS		plochy pro tělovýchovu a sport
DS	DS		plochy pro silniční dopravu
T*	T*		plochy technické infrastruktury
P*	P*		plochy veřejných prostranství
SO.3			plochy smíšené obytné vesnické
V	V		plochy výroby a skladování
WT			vodní plocha/ tok
K	K		plochy krajinné zeleně
P	P		plochy přírodní
Z			plochy zemědělské
L			plochy lesní
	21	21	ID plochy s rozdílným způsobem využití

Poznámka:

Ochranné pásmo vodovodu - do průměru 500mm včetně je 1,50m, nad průměr 500mm je 2,50m. Ochranné pásmo síředotlakých plynovodů, jímž se rozvádí plyn v zastavěném území obce je 1m na obě strany od půdorysu potrubí, u ostatních plynovodů a plynovodních přípojek 4m na obě strany od půdorysu. Katastrální území obce zasahuje do ochranného pásma letiště Prostějov a Přerov a je proto nutné, aby všechny výškové stavby, vodní plochy, výsadba vzrostlých dřevin (větrolamy apod.), vysíláče a venkovní vedení VN v katastrálním území byly předem konzultovány s VUŠS Brno. Dané území se nachází v ochranném pásmu radiolokačního zařízení, případná výstavba větrných elektráren, výškových staveb, průmyslových hal, venkovního vedení VVN a VN, retranslačních stanic a základnových stanic mobilních operátorů na daném území musí být nutně předem projednána s VUŠS Brno. Celé katastrální území obce se nachází v zájmovém území AČR - koridor RR spojů, proto veškerá výstavba v tomto území musí být předem konzultována s VUŠS Brno. Správci drobných vodních toků v katastru mohou při výkonu správy vodního toku, pokud je to nezbytně nutné a po předchozím projednání s vlastníky pozemků užívat pozemků sousedících s korytem vodního toku a to u drobných vodních toků nejvýše v šířce do 6m od břehové čáry.

ÚJAN I.kategorie:
24-24-24/4 Klenovice na Hané - Padělky
24-24-24/6 Tvorovice - Košárovská čtvrt

ÚJAN II.kategorie:
24-24-24/5 Obědkovice - obec

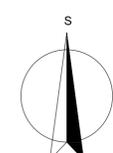

VYPRACOVAL ING. ARCH. MILAN KROUMAN KONTROLOVAL ING. ARCH. MILAN KROUMAN ZAKÁZKOVÉ ČÍSLO K 6/12 - 08 ARCHIVNÍ ČÍSLO 12 - 08 STUPEŇ DOKUMENTACE NÁVRH	OBJEDNATEL OBEC OBĚDKOVICE	PORÍZOVATEL STAVEBNÍ ÚŘAD MÚO PROSTĚJOV ODDĚLENÍ ÚZEMNÍHO PLÁNOVÁNÍ	AKTÉ KROMĚŘÍŽ KOLÁŘOVA 423 682 01 KROMĚŘÍŽ ING. ARCH. MILAN KROUMAN
ÚZEMNÍ PLÁN OBĚDKOVICE II. ODŮVODNĚNÍ ŘEŠENÍ ÚP		FORMÁT 7,5 A4	PÁRE
KOORDINAČNÍ VÝKRES		MĚŘÍTKO 1:5000	V.Č. II / 1