


# OBĚDKOVICE

## ÚZEMNÍ PLÁN

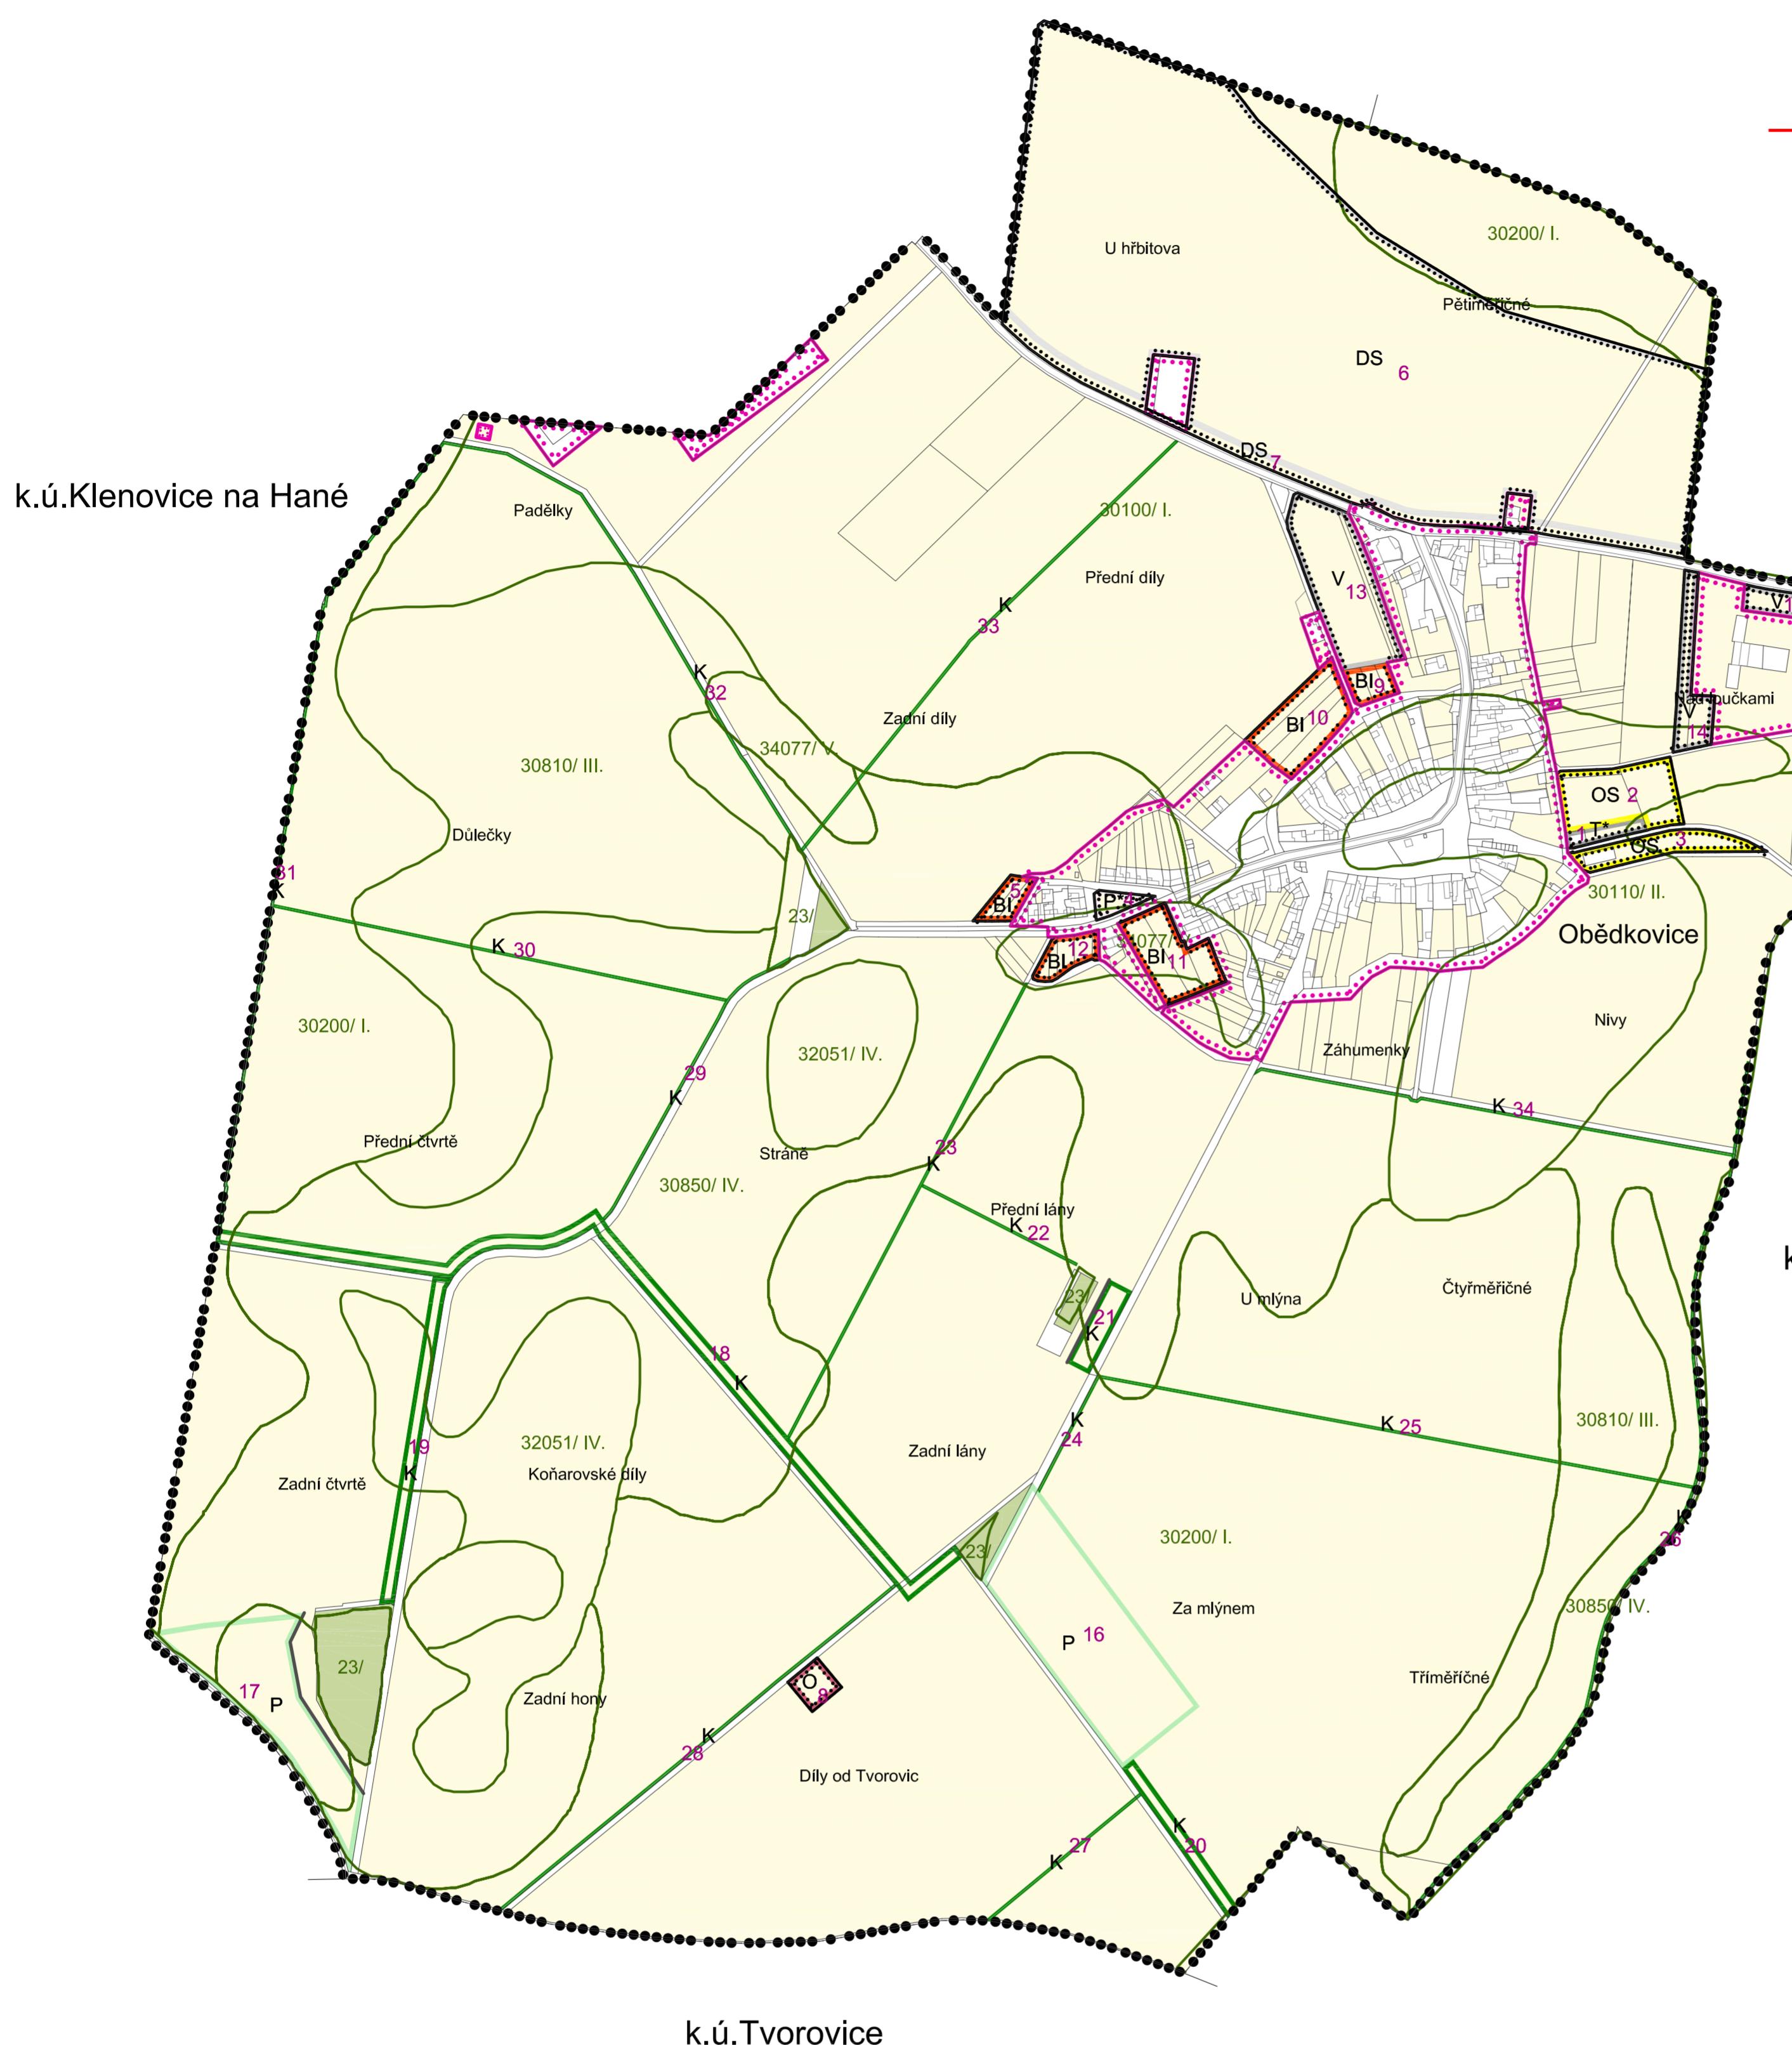

### LEGENDA


●●●●●	řešené území
●●●●●	zastavěné území k 08/2009
●●●●●	zastavitelné území
Bl -	plochy bydlení - bydlení individuální - Návrh
O -	plochy občanské vybavenosti - Návrh
OS -	plochy pro tělovýchovu a sport - Návrh
DS -	plochy silniční dopravy - Návrh
T* -	plochy technické infrastruktury - Návrh
P* -	plochy veřejných prostranství - Návrh
V -	plochy výroby a skladování - Návrh
K -	plochy krajinné zeleně - Návrh
P -	plochy přírodní - Návrh
pozemky ZPF	pozemky ZPF
pozemky LPF	pozemky LPF
ostatní pozemky	ostatní pozemky
31300/III.	hranice BPEJ s kódovým označením a tř. ochrany ZPF
21	ID plochy s rozdílným způsobem využití - Návrh
DS	kód plochy s rozdílným způsobem využití - Návrh

PŘEHLEDNÁ TABULKA PŘEDPOKLÁDANÉHO ZÁBORU ZPF A PUPFL

ID	výměra plochy celkem (ha)	v ZÚ (ha)	v LPF (ha)	v ZPF (ha)	z toho v tržní ochr. ZPF I (ha)	z toho v tržní ochr. ZPF II (ha)	z toho v tržní ochr. ZPF III (ha)	z toho v tržní ochr. ZPF IV (ha)	z toho v tržní ochr. ZPF V (ha)	z toho výněti pro T* (ha)	popis
1	0,127	0,000	0,000	0,094	0,000	0,000	0,024	0,000	0,000	0,000	ČOV
2	0,760	0,000	0,000	0,760	0,000	0,000	0,671	0,000	0,089	0,000	sportoviště
3	0,436	0,000	0,000	0,392	0,000	0,000	0,156	0,000	0,236	0,000	cvičiště dobrovolných hasičů
4	0,103	0,000	0,000	0,103	0,000	0,000	0,000	0,000	0,103	0,000	veřejné prostranství
5	0,168	0,000	0,000	0,168	0,000	0,000	0,000	0,000	0,168	0,000	bydlení individuální
6	19,873	0,000	0,000	6,624	6,624	0,000	0,000	0,000	0,000	0,000	přeložka silnice II/367
7	0,705	0,037	0,000	0,668	0,668	0,000	0,000	0,000	0,000	0,000	cyklostezka
8	0,160	0,000	0,000	0,160	0,160	0,000	0,000	0,000	0,000	0,000	rozhledna
9	0,174	0,000	0,000	0,174	0,174	0,000	0,000	0,000	0,000	0,000	bydlení individuální
10	0,676	0,000	0,000	0,676	0,676	0,000	0,000	0,000	0,000	0,000	bydlení individuální
11	0,602	0,000	0,000	0,602	0,602	0,000	0,000	0,000	0,130	0,472	bydlení individuální
12	0,221	0,000	0,000	0,221	0,000	0,000	0,000	0,000	0,221	0,000	bydlení individuální
13	1,176	0,000	0,000	1,176	1,176	0,000	0,000	0,000	0,000	0,000	výroba a skladování (fotovoltaika)
14	0,392	0,000	0,000	0,392	0,312	0,000	0,080	0,000	0,000	0,000	výroba a skladování
15	0,196	0,000	0,000	0,196	0,196	0,000	0,000	0,000	0,000	0,000	výroba a skladování
16	2,773	0,000	0,000	2,675	2,675	0,000	0,000	0,000	0,000	0,000	přírodní plocha (LBC 4 ÚSES)
17	1,741	0,000	0,000	1,741	0,000	0,000	0,000	0,000	1,741	0,000	krajinná zelen (LBC 5 ÚSES)
18	1,483	0,000	0,000	1,450	0,390	0,000	0,000	0,000	1,060	0,000	krajinná zelen (LBC 1 ÚSES)
19	0,528	0,000	0,000	0,516	0,000	0,000	0,000	0,000	0,516	0,000	krajinná zelen (LBC 2 ÚSES)
20	0,284	0,000	0,000	0,284	0,284	0,000	0,000	0,000	0,000	0,000	krajinná zelen (LBC 3 ÚSES)
21	0,254	0,000	0,000	0,254	0,059	0,000	0,000	0,000	0,195	0,000	krajinná zelen (P USES)
22	0,054	0,000	0,000	0,054	0,004	0,000	0,000	0,000	0,050	0,000	krajinná zelen (P USES)
23	0,160	0,000	0,000	0,160	0,073	0,000	0,000	0,000	0,086	0,001	krajinná zelen (P USES)
24	0,041	0,000	0,000	0,041	0,041	0,000	0,000	0,000	0,000	0,000	krajinná zelen (P USES)
25	0,189	0,000	0,000	0,189	0,127	0,000	0,000	0,000	0,032	0,030	krajinná zelen (P USES)
26	0,302	0,000	0,000	0,300	0,074	0,000	0,000	0,000	0,230	0,000	krajinná zelen (P USES)
27	0,062	0,000	0,000	0,059	0,056	0,000	0,000	0,000	0,000	0,000	krajinná zelen (P USES)
28	0,161	0,000	0,000	0,159	0,159	0,000	0,000	0,000	0,000	0,000	krajinná zelen (P USES)
29	0,102	0,000	0,000	0,102	0,000	0,000	0,000	0,000	0,102	0,000	krajinná zelen (P USES)
30	0,145	0,000	0,000	0,145	0,026	0,000	0,000	0,037	0,082	0,000	krajinná zelen (P USES)
31	0,263	0,000	0,000	0,263	0,263	0,000	0,000	0,000	0,000	0,000	krajinná zelen (P USES)
32	0,181	0,000	0,000	0,181	0,073	0,000	0,000	0,049	0,046	0,013	krajinná zelen (P USES)
33	0,174	0,000	0,000	0,172	0,142	0,000	0,000	0,000	0,012	0,018	krajinná zelen (P USES)
34	0,156	0,000	0,000	0,153	0,009	0,000	0,060	0,000	0,045	0,000	krajinná zelen (P USES)
Součet	0,037	0,000	21,304	14,431	0,000	1,037	0,000	0,515	4,493	0,828	0,000

### POZNÁMKA

U lokality č.6 - návrhová plocha pro přeložku silnice č.II/367 je v "Přehledné tabulce předpokládaného záboru ZPF a PUPFL" uvedena celková výměra navržené plochy a pro vynětí ze ZPF pak předpokládaná odhadnutá výměra cca 1/3 z celkové výměry plochy.

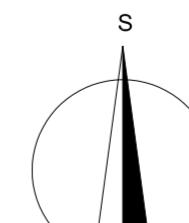

VYPRACOVAL	OBJEDNATEL	POŘIZOVATEL	STAVEBNÍ ÚRAD MÚ PROSTĚJOV ODDELENI ÚZEMNÍHO PLÁNOVÁNÍ
ING. ARCH. MILAN KROUMAN	OBEC OBĚDKOVICE		
KONTROLÓVAL			
ING. ARCH. MILAN KROUMAN			
ZAKÁZKOVÉ ČÍSLO	K 6/12 - 08	FORMAT	7,5 A4
ARCHIVNÍ ČÍSLO	12 - 08	DATUM	10/2009
STUPEŇ DOKUMENTACE	NÁVRH	OBSAH VÝKRES PŘEDPOKLÁDANÝCH ZÁBORŮ ZPF A PUPFL	MĚRITKO
NÁVRH			1 : 5000
			V.Č.
			II / 4